Beschilderungsplan für Dult / Kirta in Planegg

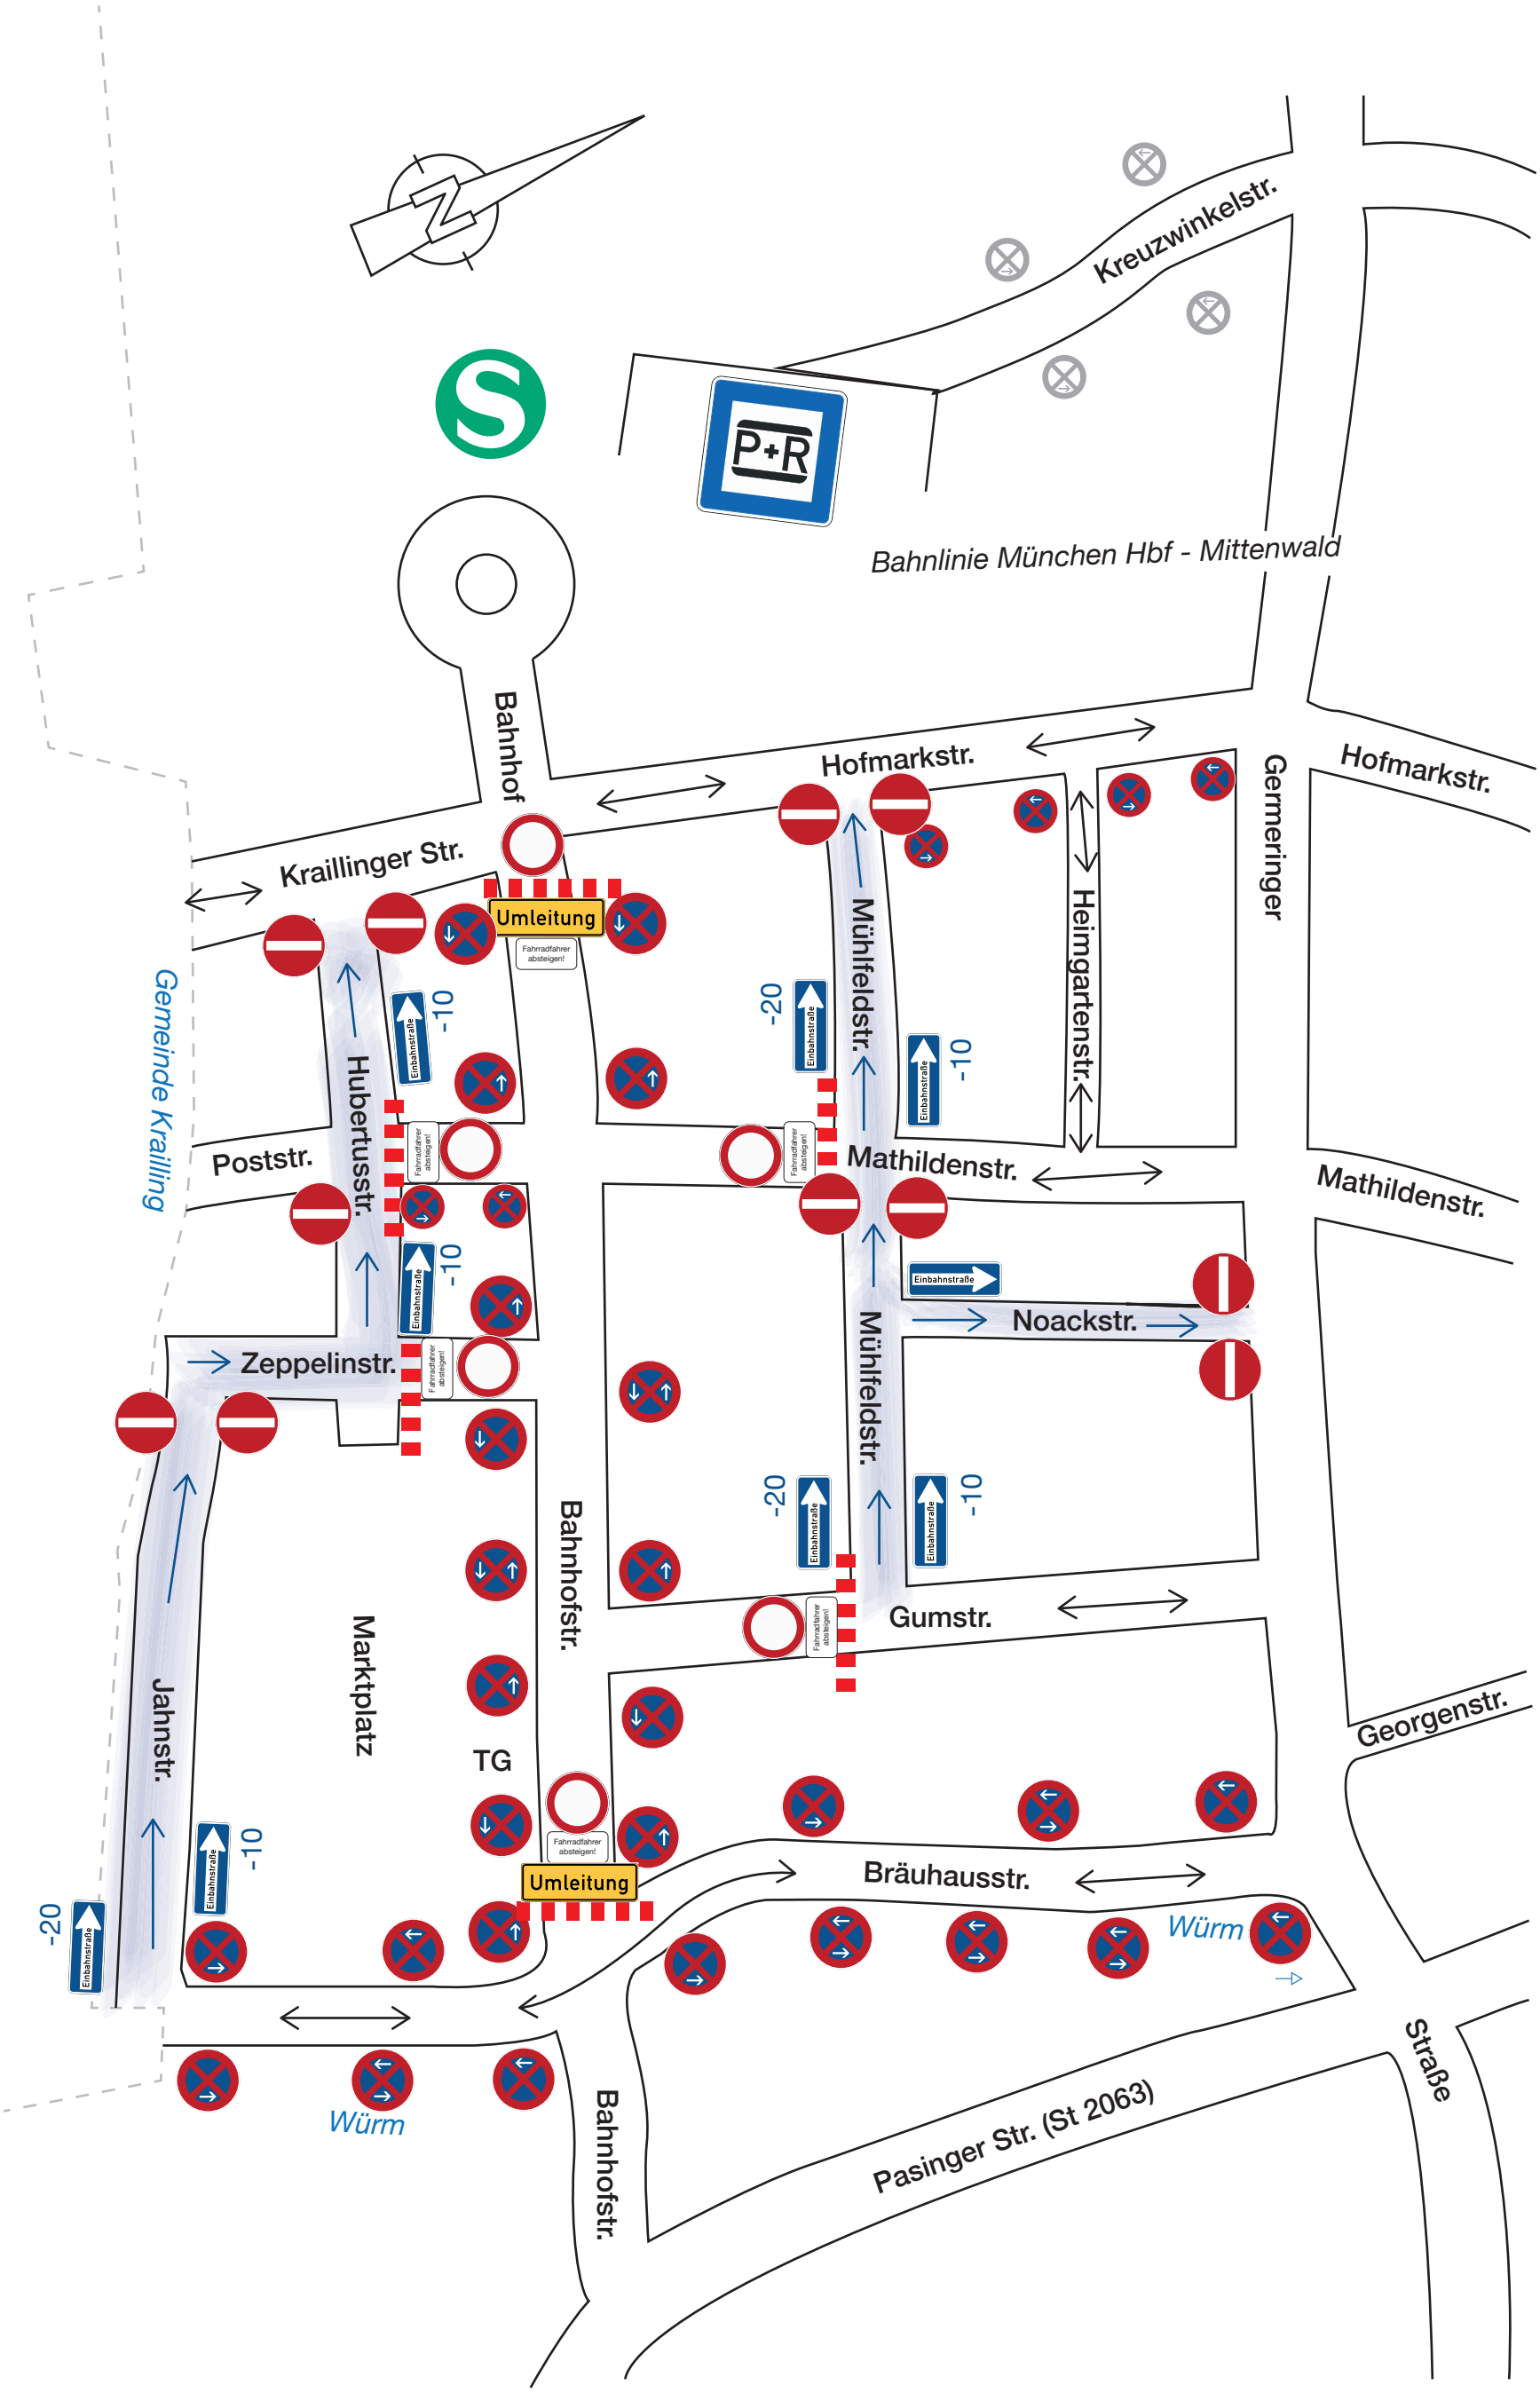

Stand: Aug. 2022

Anmerkung zur Kreuzwinkelstr. (ausgegraute HV-Schilder des Z. 283): Diese Z. 283 sind fest im Bestand und keine vorübergehende Beschilderung!